

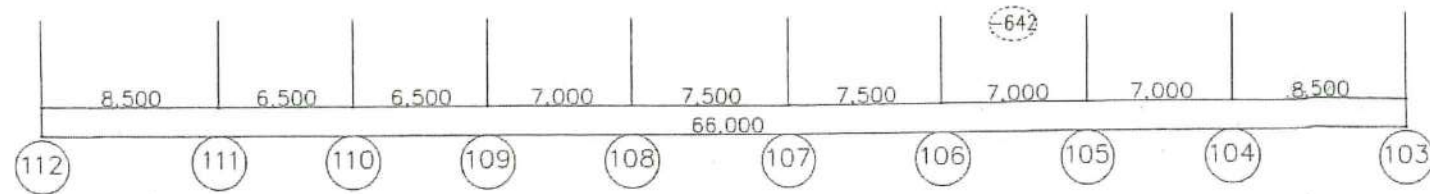
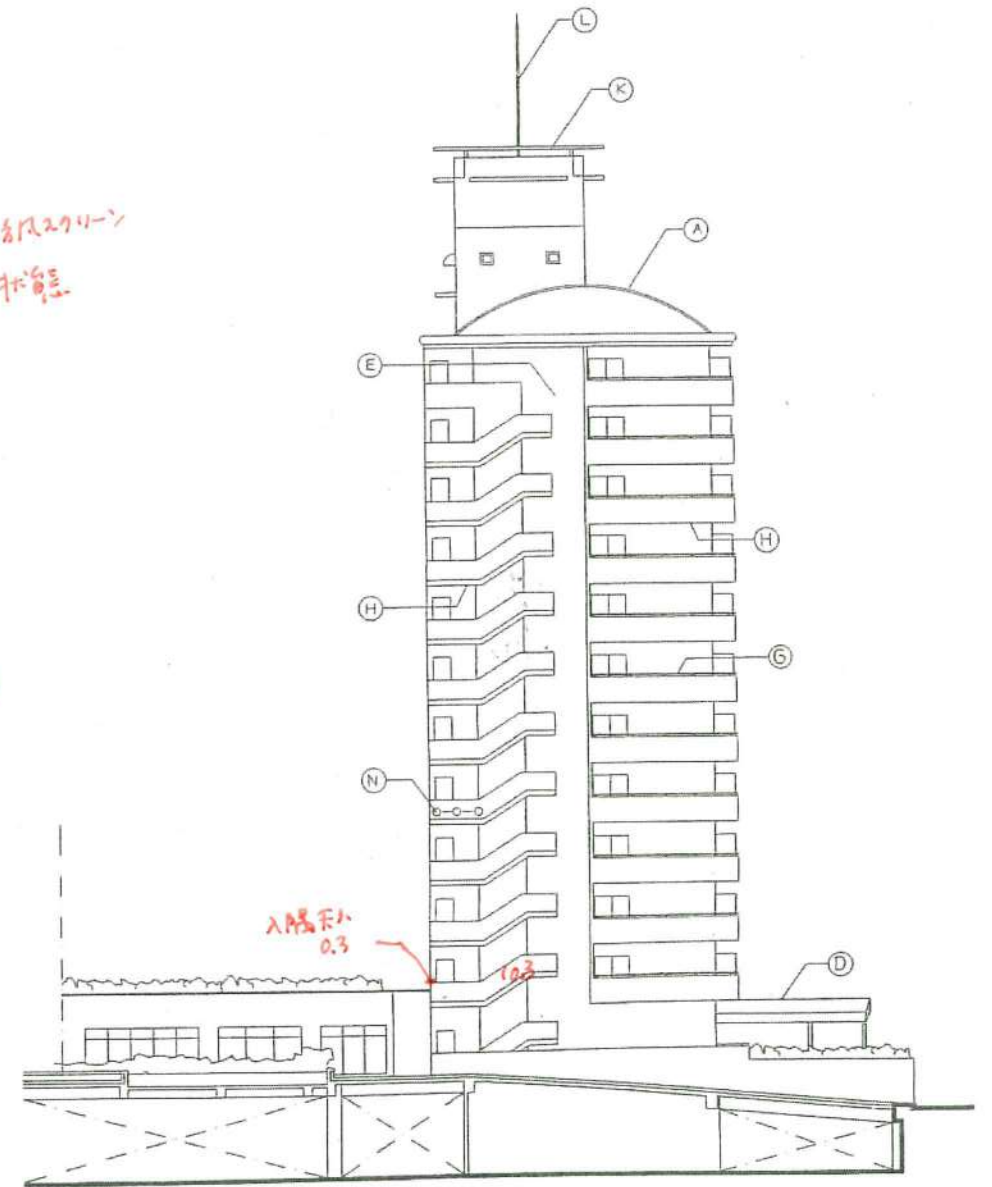


さくらマンション小松川 外壁等クラック調査
1号棟東側 2) 手すり部

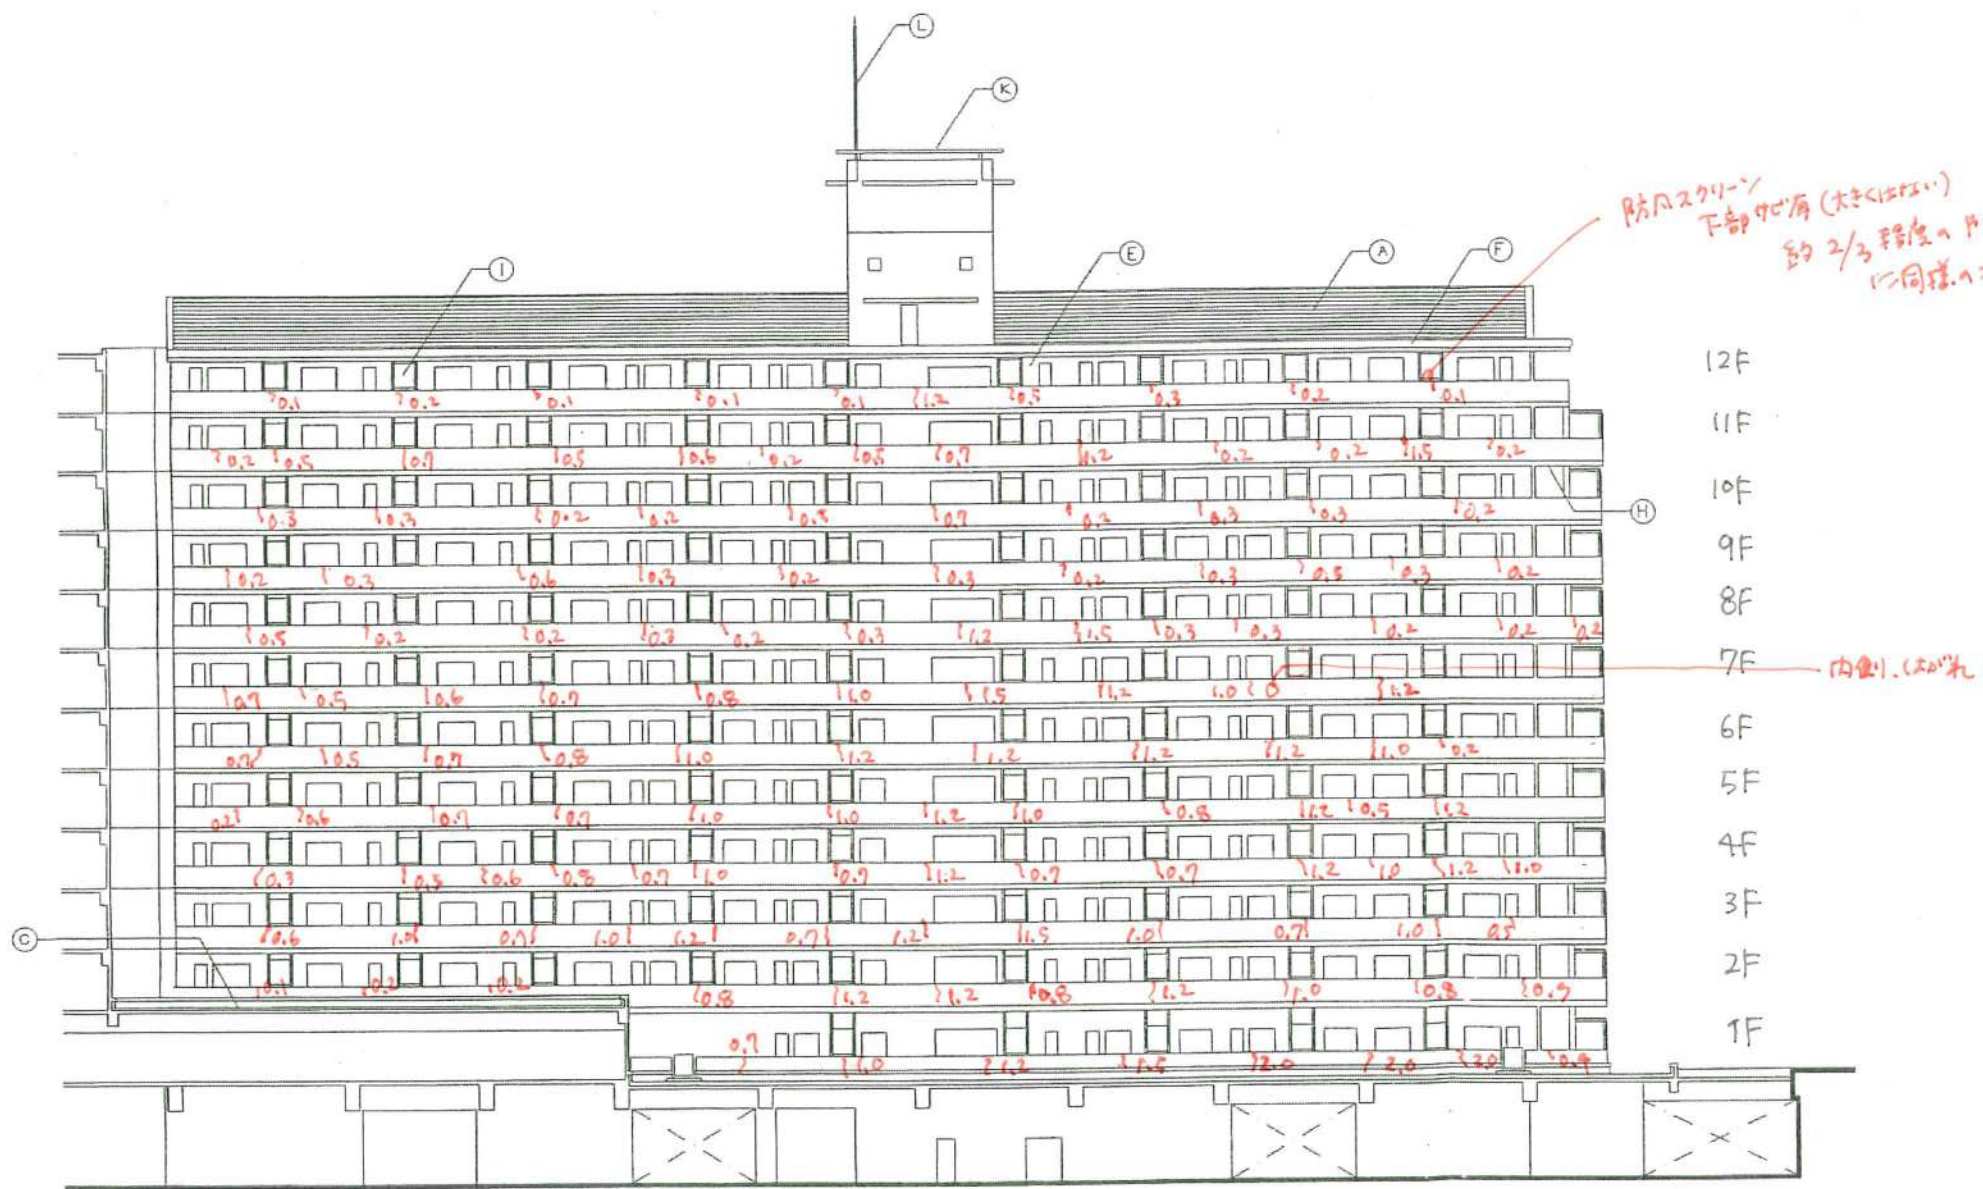



東面立面図

14 15 16 17 18 19 20 21 22

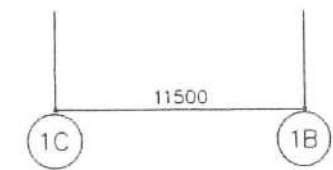

北面立面図

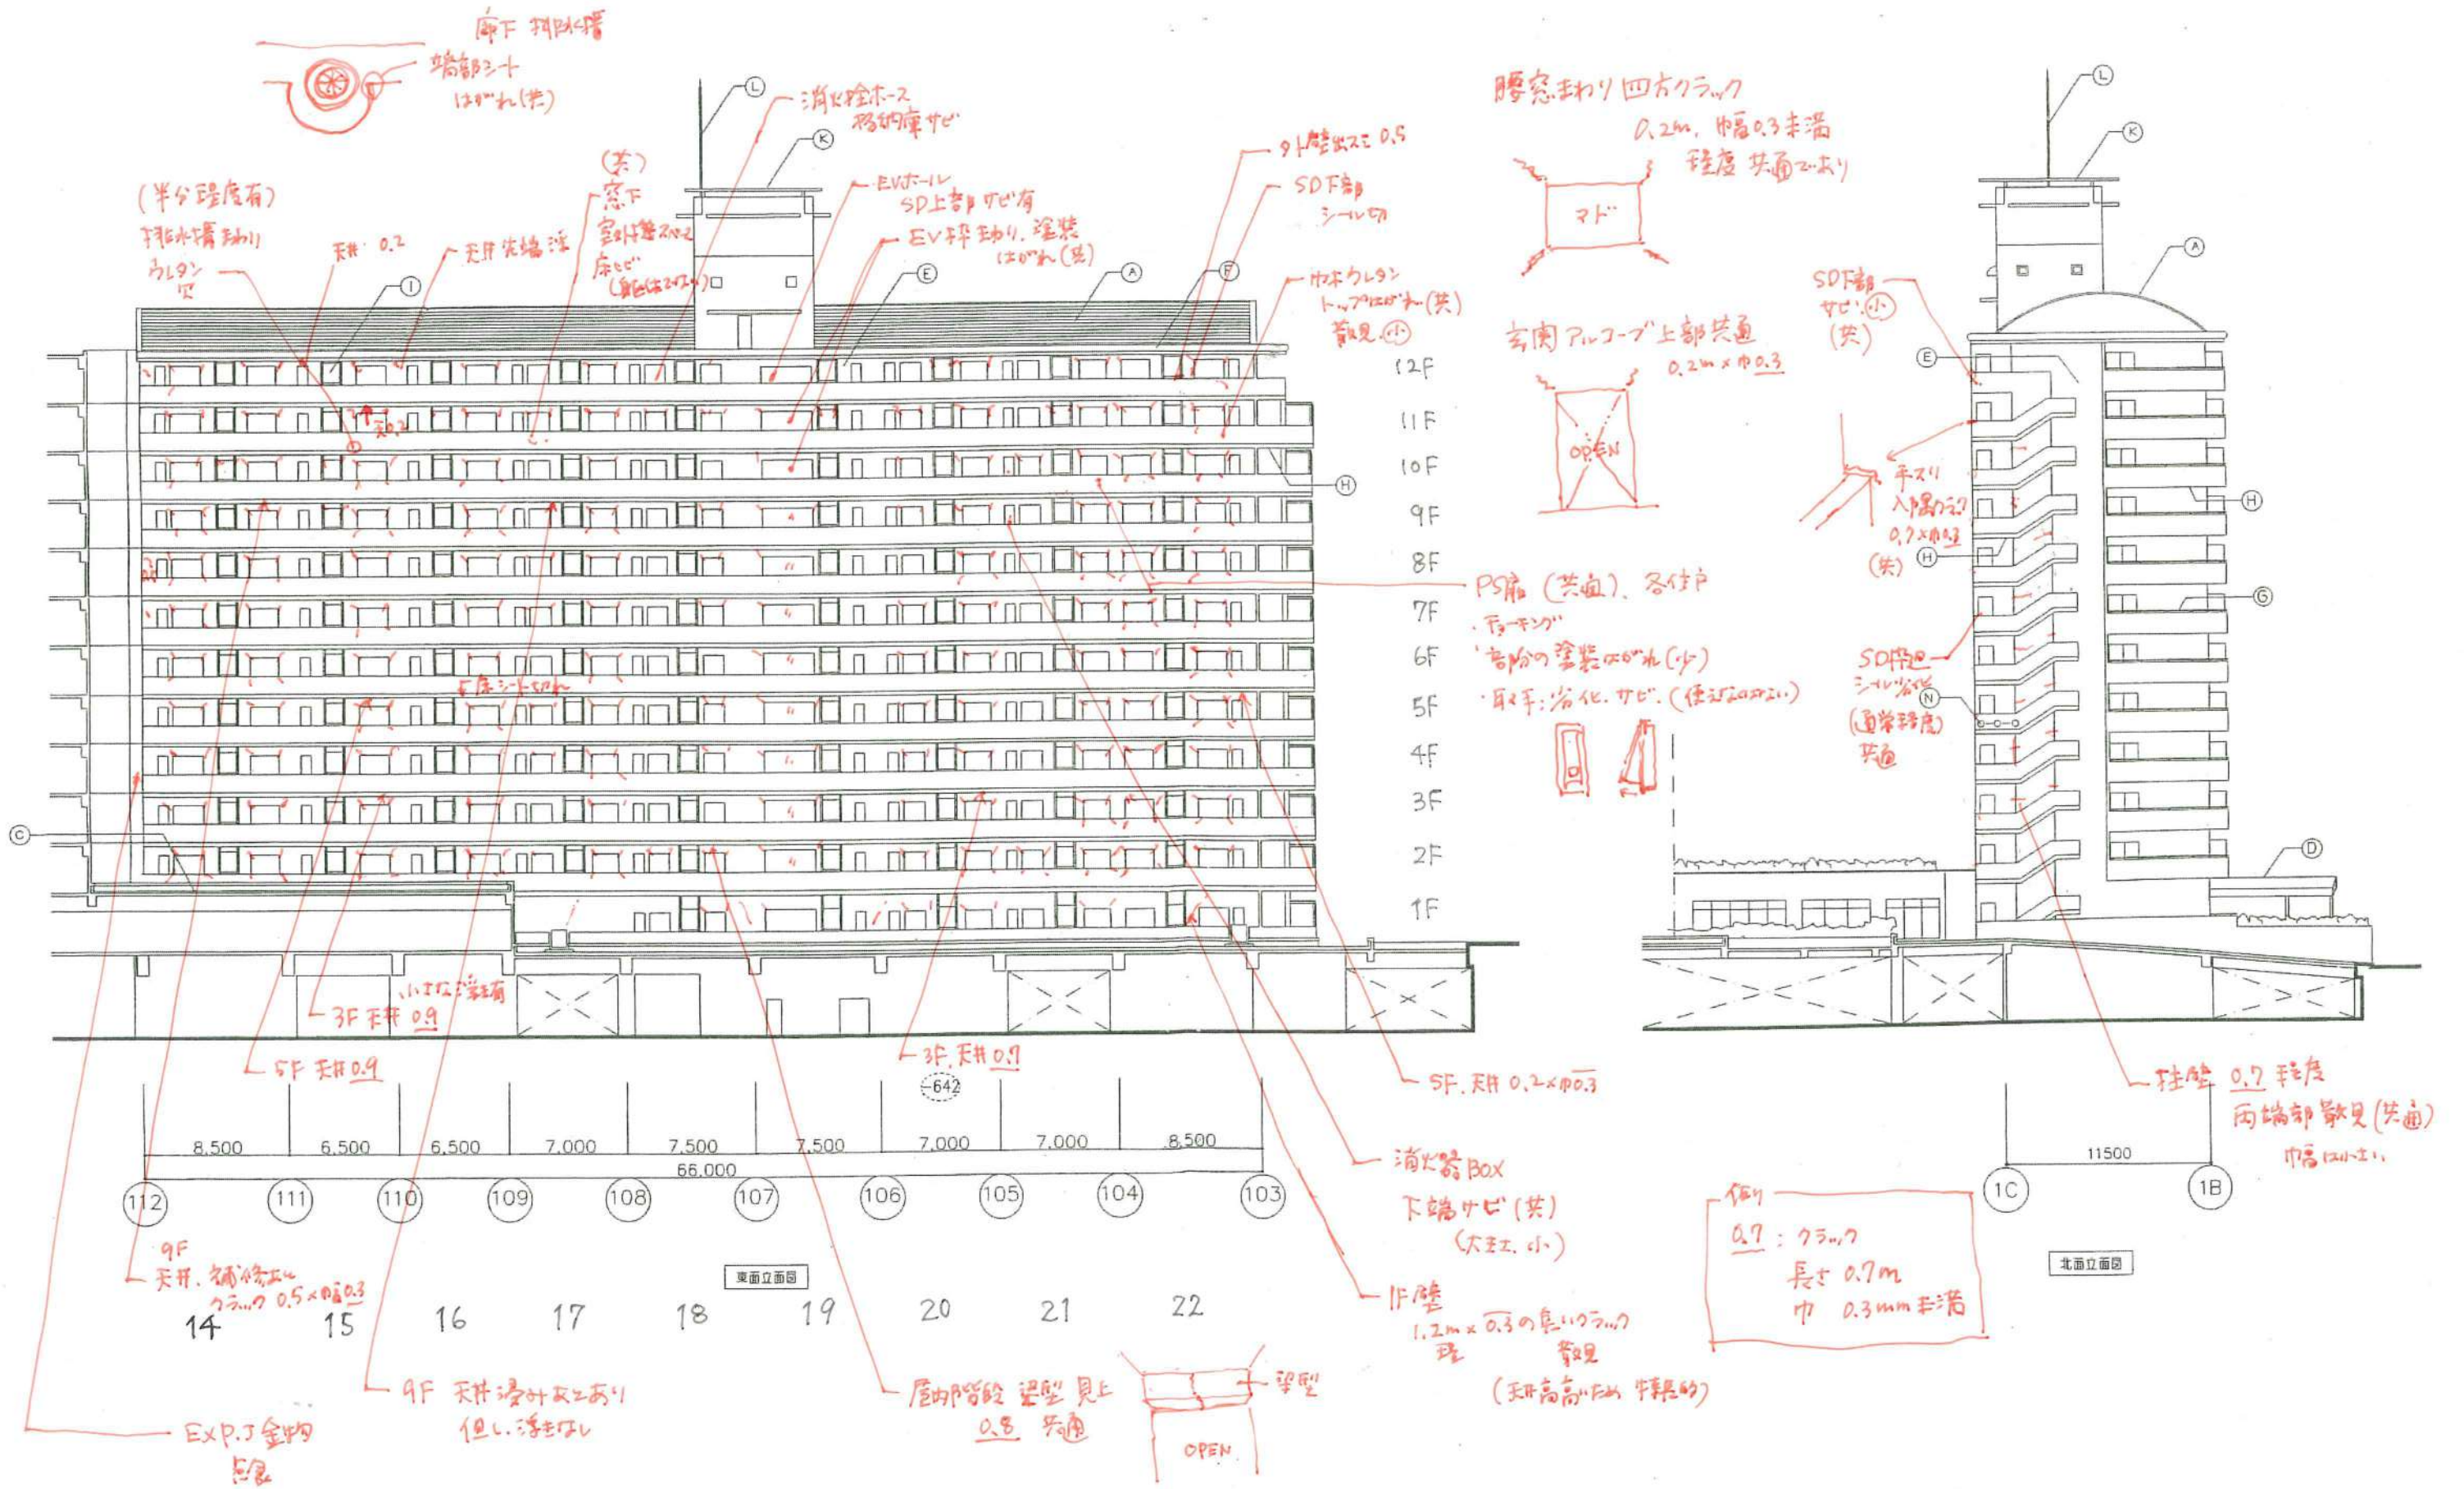

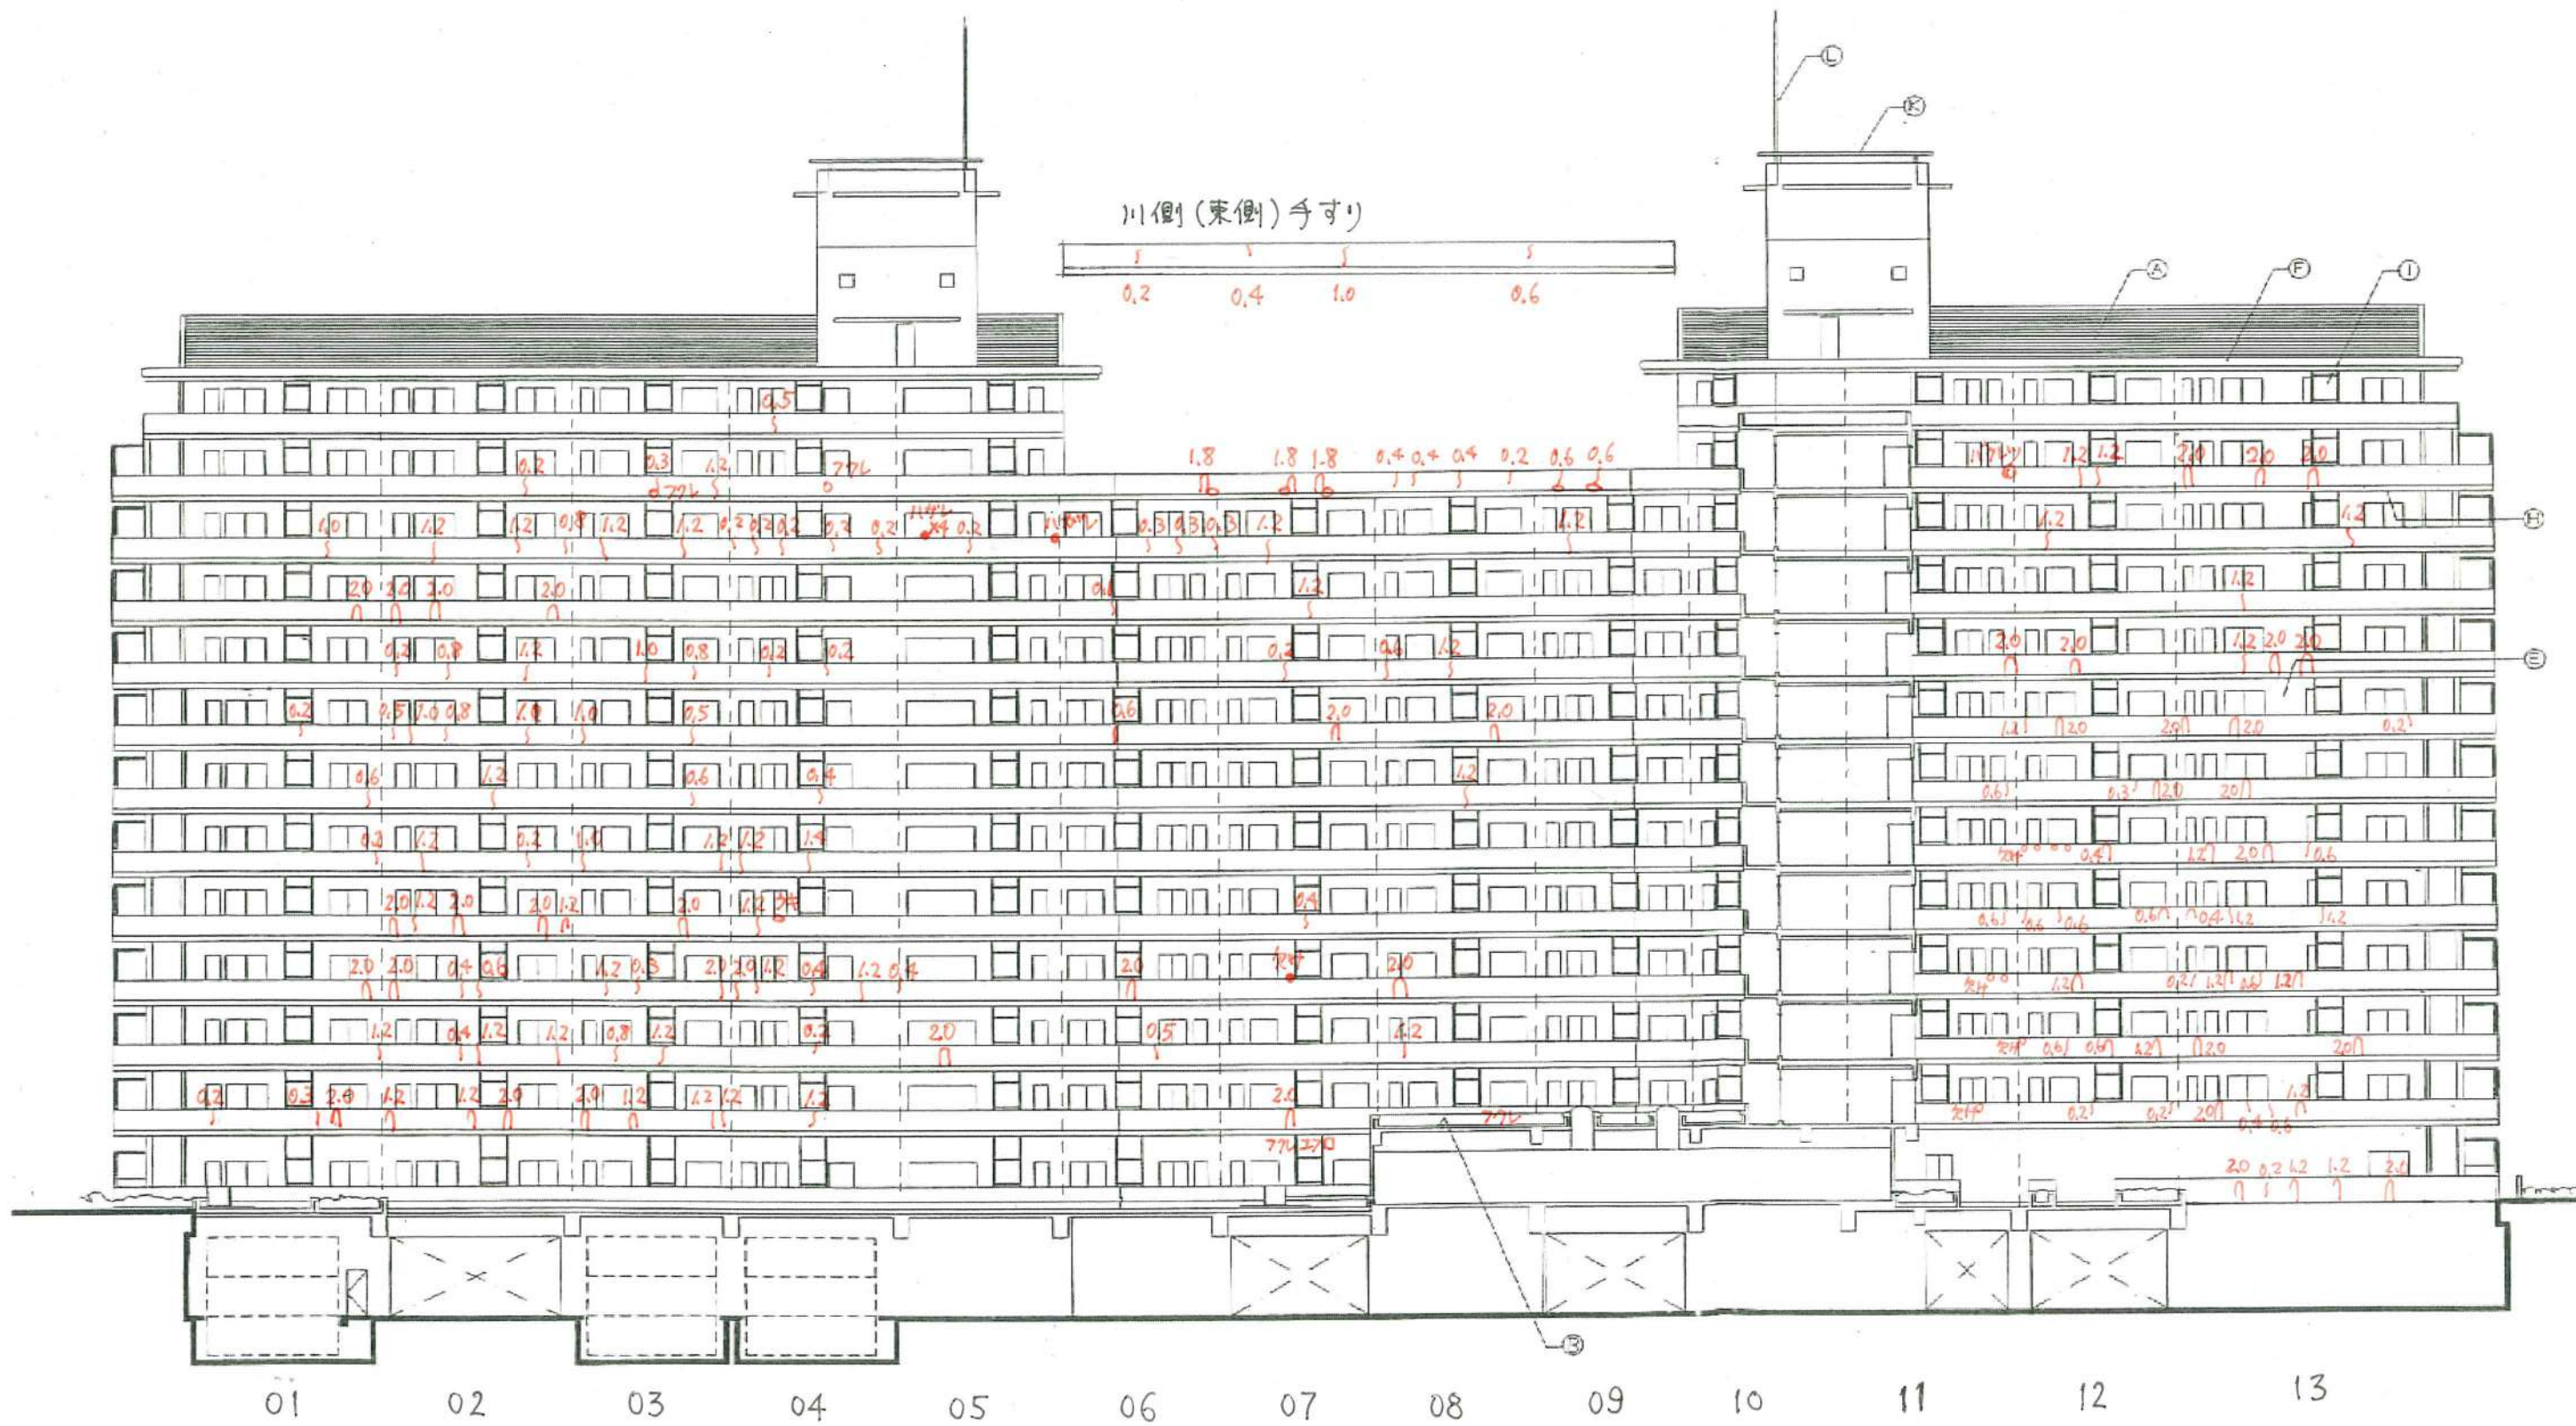

さくらマンション小松川 外壁等クラック調査

2号棟西側 1) 外壁部

クラック長さ [m]
記載なしは 0.2m



さくらマンション小松川 外壁等クラック調査
2号棟北側・南側階段 外壁・力壁部

